


Схема расположения границ публично сервитута




Масштаб 1:10000

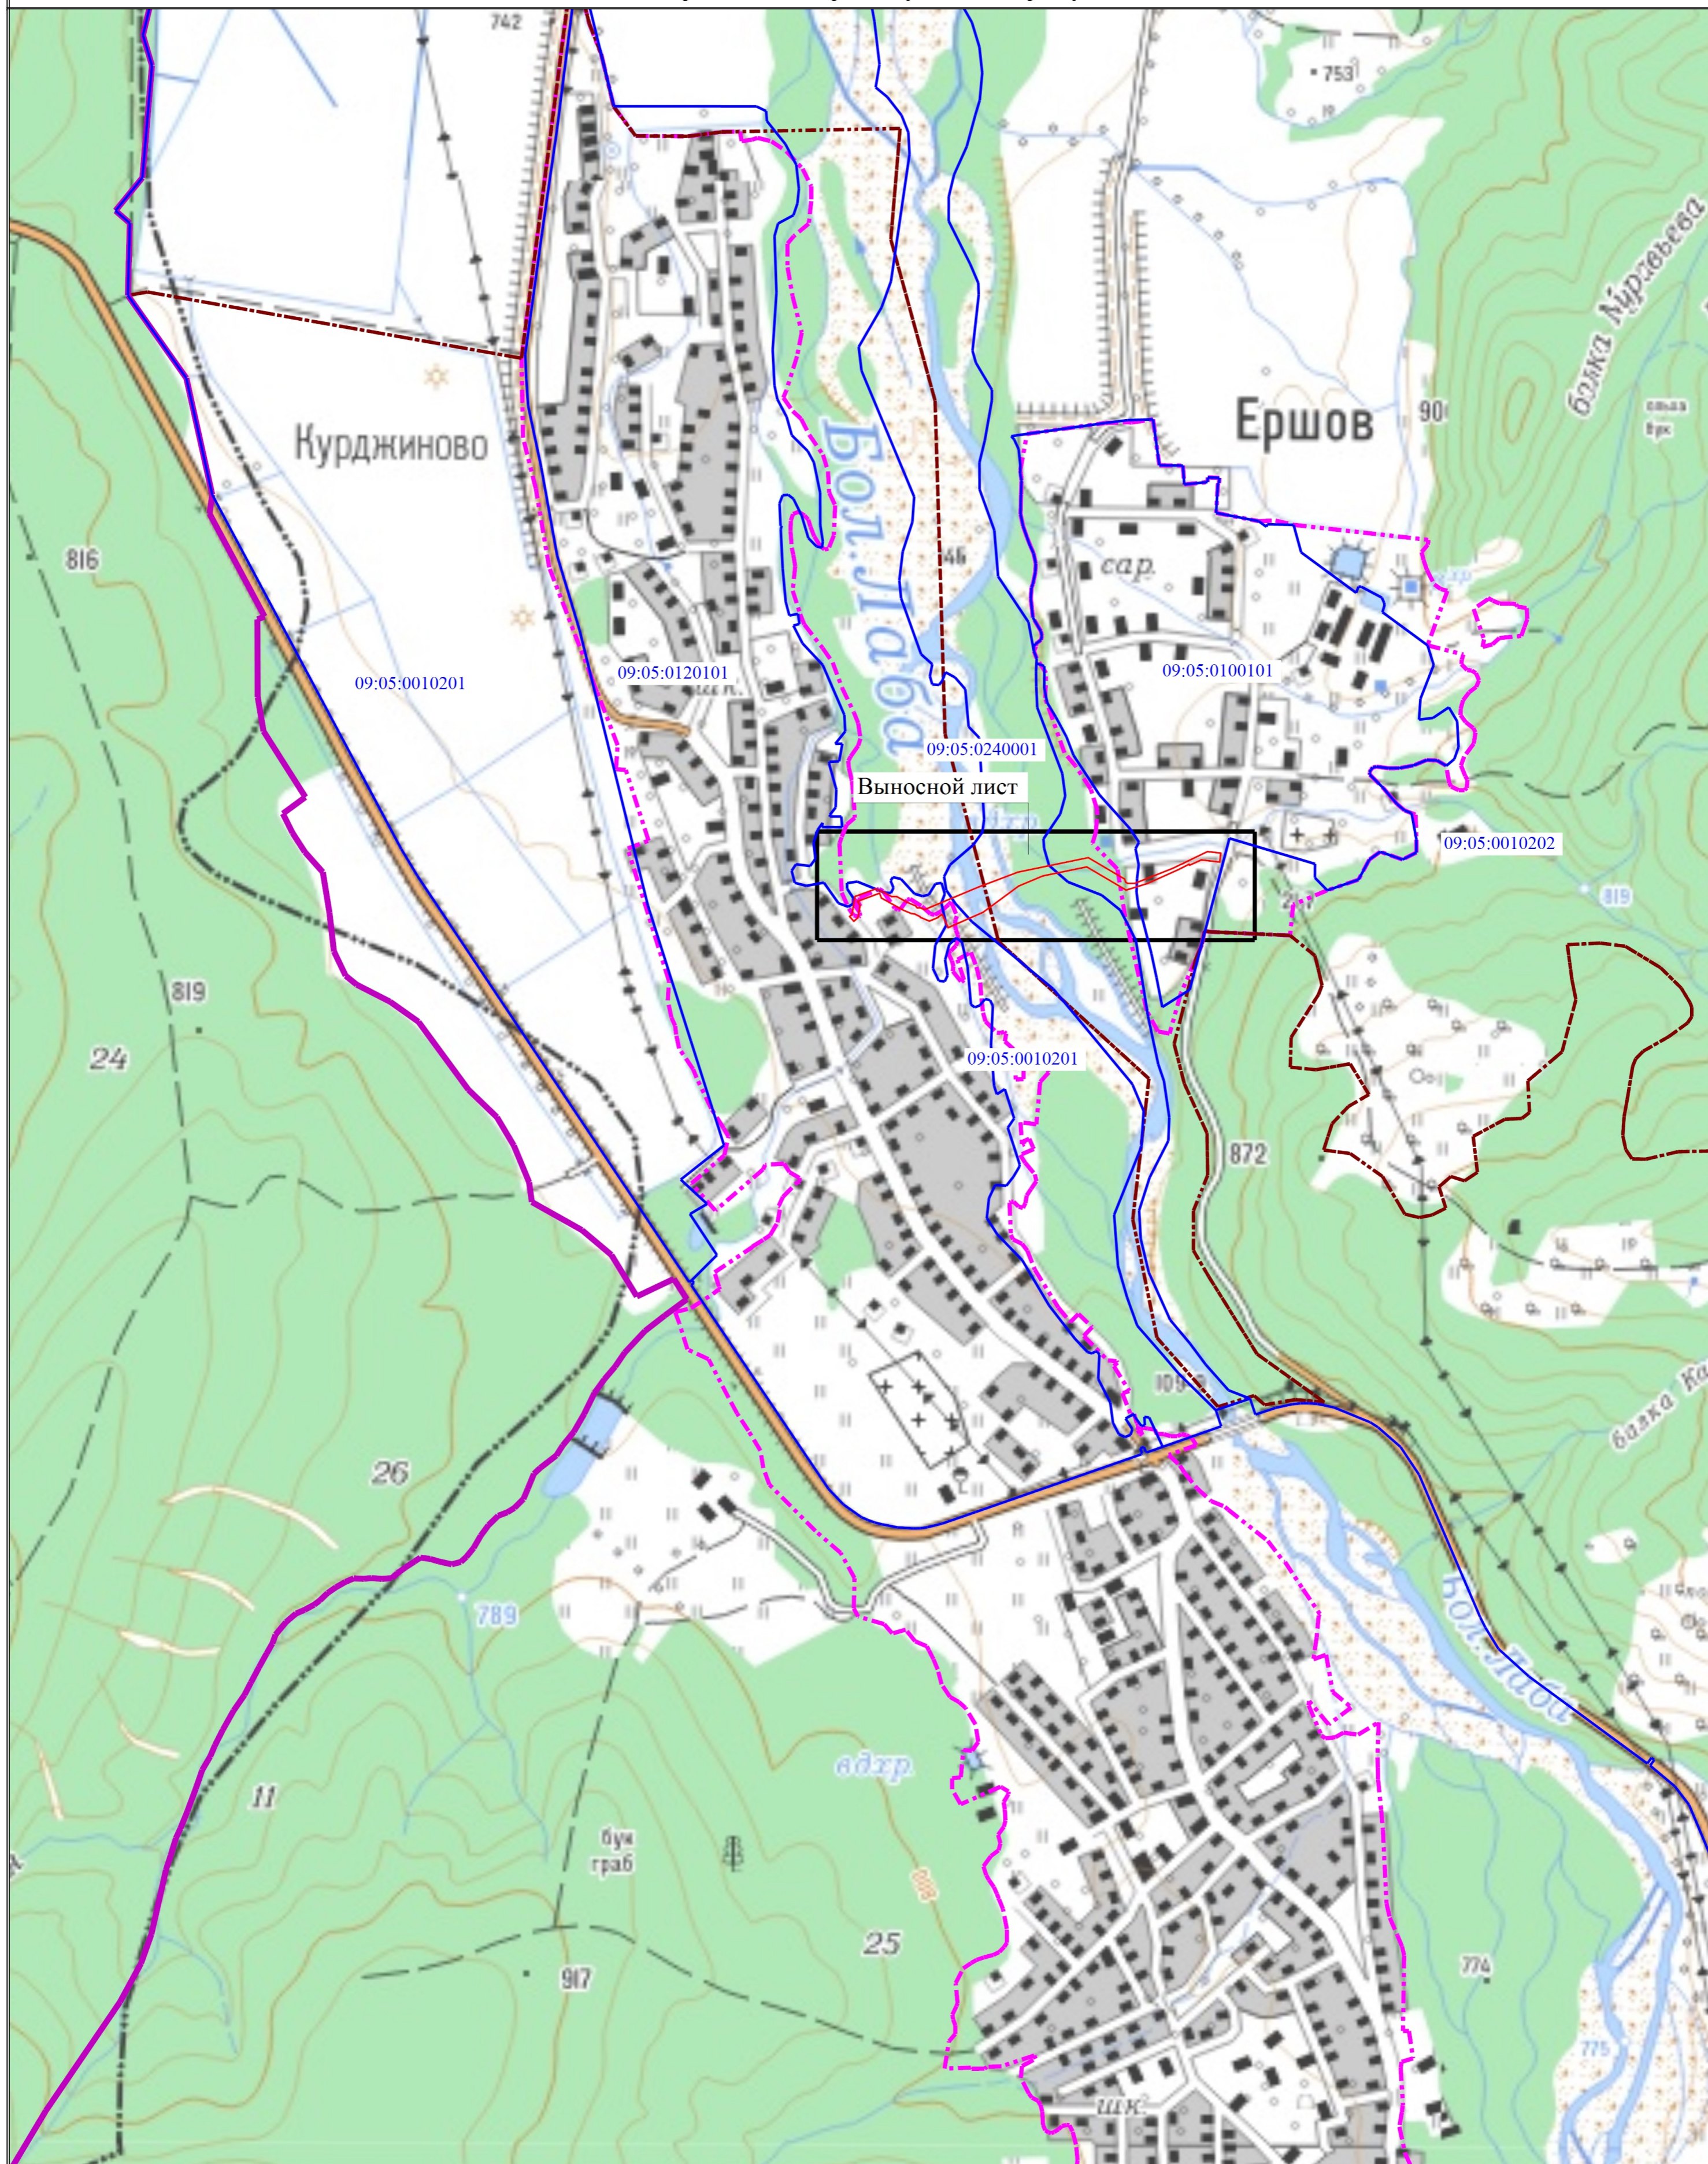




Условные обозначения



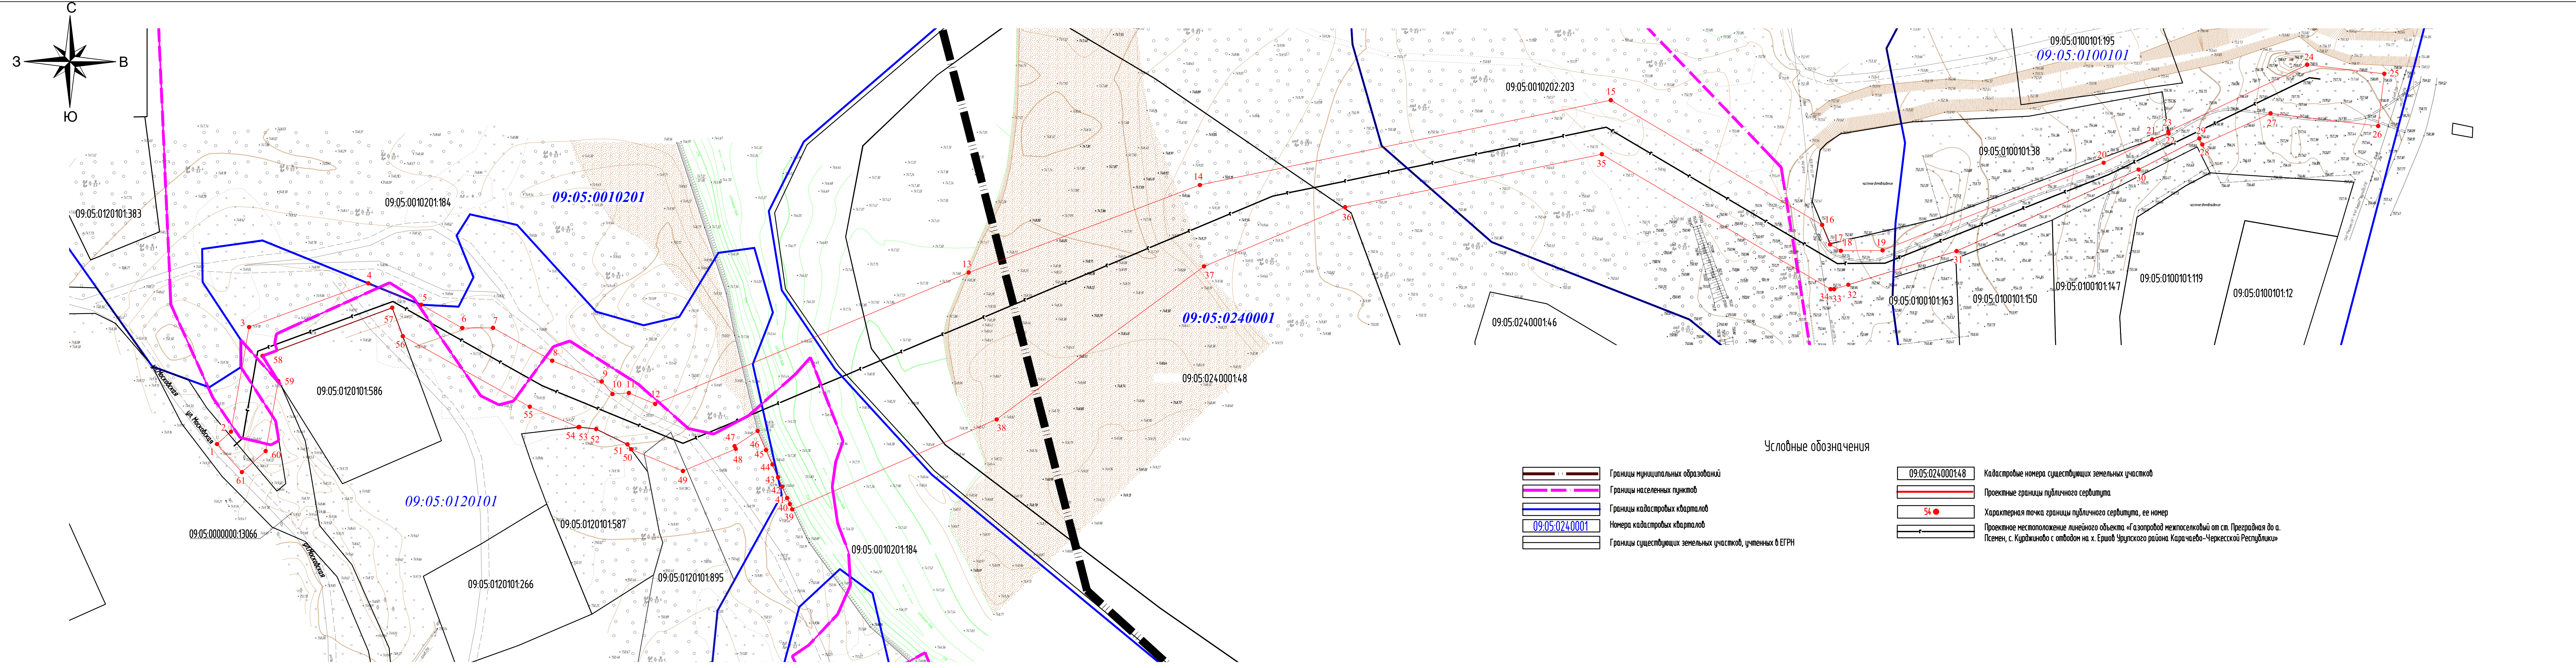

- - Граница между субъектами РФ
- - - - Граница муниципального образования
- - Граница кадастрового квартала
- 09:05:0120101 - Номер кадастрового квартала
- - Проектные границы публично сервитута
- - - - Граница населенного пункта

Схема расположения границ публичного сервитута
Выносной лист

  

Условные обозначения

-  Границы муниципальных образований
-  Границы населенных пунктов
-  Границы кадастровых кварталов
-  Номера кадастровых кварталов
-  Границы существующих земельных участков, учтенных в ЕГРН

-  Кадастровые номера существующих земельных участков
-  Проектные границы публичного сервитута
-  Характерная точка границы публичного сервитута, ее номер
-  Проектное местоположение линейного объекта «Газопровод межпоселковый от ст. Презарядна до а. Псемен, с. Курджиново с отводом на х. Ершов Урлукского района Карачаево-Черкесской Республики»